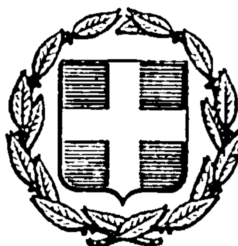


ΕΦΗΜΕΡΙΣ ΤΗΣ ΚΥΒΕΡΝΗΣΕΩΣ
ΤΗΣ ΕΛΛΗΝΙΚΗΣ ΔΗΜΟΚΡΑΤΙΑΣ

ΑΘΗΝΑ 21 ΝΟΕΜΒΡΙΟΥ 1983	ΤΕΥΧΟΣ ΤΕΤΑΡΤΟ	ΑΡΙΘΜΟΣ ΦΥΛΛΟΥ 687

ΠΕΡΙΕΧΟΜΕΝΑ

ΠΟΛΕΟΔΟΜΙΑ
ΑΠΟΦΑΣΕΙΣ

ΠΟΛΕΟΔΟΜΙΑ
ΑΠΟΦΑΣΕΙΣ

Αριθ. 370709/Τ672 (1)

Αναγνώριση οδού Σιώκου στην Καλλιθέα Ν Αττικής, ότι υπάρχει πριν από το 1923 και χαρακτηρισμός αυτής ως διατηρητέας.

Ο ΝΟΜΑΡΧΗΣ Δ/ΤΟΣ ΠΕΙΡΑΙΑ

Σύμφωνα με:

1. Τις διατάξεις: α) Του από 17.7.1923 Ν.Δ. «περί σχεδίων πόλεων, κωμών και συνοικισμών του Κράτους και ανεγέρσεως αυτών». β) Του Β.Δ. 712/70, όπως τροποποιήθηκε με τα 677/71 και 198/1972 Β.Δ. γ) Του Ν. 3200/55 «περί διοικητικής αποκεντρώσεως», όπως έχει συμπληρωθεί και τροποποιηθεί μεταγενέστερα. δ) Την αρ. 94/83 γνωμοδότηση του Συμβουλίου Υπ. Χ.Ο.Π. της Νομαρχίας μας. ε) Παρ. 2 του άρθρ. 14 του Ν. 1232/82 και τα άρθρα 2 και 3 του Ν. 1235/83, στ) Την απόφαση 24712/1248/82/όπως τροποποιήθηκε με την 13905/721/82 «περί αναμορφώσεως συλλογικών οργάνων Γνωμοδοτικής αρμοδιότητας Υ.Χ.Ο.Π.». ζ) Την με αρ. 16698/7.6.82 κοινή απόφαση του Νομάρχη Αττικής και του Νομ. Διαμ. Πειραιά «περί αναθέσεως ασκήσεως αρμοδιοτήτων του Νομάρχη στους Προϊστάμενους των Δημοσίων Πολιτικών Υπηρεσιών του Νομαρχιακού Δ/τος Πειραιώς και Ν. 1032/80 περί συστάσεως Υπ. Χ.Ο.Π.

2. Την από 4.7.83 αίτηση του Μελέτη Τζαβάρα.

3. Τους ακόλουθους τίτλους ιδιοκτησίας: αρ. 39288/3.5.83 συμβόλαιο του Σ/φου Αθηνών Χρ. Δημ. Κατσιβά αρ. 14824/10.4.51 συμβόλαιο του Σ/φου Πειραιά Ιωάν. Δ. Λυμπερόπουλου τα με αρ. 4752/1932 και 3551/1931 πωλητήρια του Σ/φου Αθηνών Χρ. Ε. Στοφορόπουλου, και αρ. 5942/1918 συμβόλαιο του Σ/φου Αθηνών Γεωρ. Αθ. Γαργαγάνη από τους οποίους προκύπτει ότι η οδός (πάροδος οδού) Σιώκου και μεταξύ των οδών Ακροπόλεως και Λυκούργου στο Δήμο Καλλιθέας υπάρχει πριν από το 1923.

4. Το τοπογραφικό σχεδιάγραμμα του Μηχ/κού Νικολάου Μακρυγιώργου.

5. Το από 6.3.1953 ρυμοτομικό σχέδιο πόλεως Δήμου Καλλιθέας στο οποίο φαίνεται η εν λόγω οδός, αποφασίζουμε:

Αναγνωρίζουμε ότι η οδός Σιώκου και συγκεκριμμένα μεταξύ των οδών Ακροπόλεως και Λυκούργου στον Δήμο Καλλιθέας, υπάρχει νομίμως πριν από το έτος 1923, και τη χαρακτηρίζουμε ως διατηρητέα.


Η οδός (πάροδος) που ισχύει από της κοινοποιήσεως της δημοσιεύσεως να δημοσιευθεί στην Εφημερίδα της Κυβερνήσεως.

Πειραιάς, 13 Οκτωβρίου 1983

Ο Νομάρχης
ΒΑΣ. ΠΑΠΑΔΟΠΟΥΛΟΣ

Τοπογραφικό διάγραμμα που συνοδεύει την αρ. 310709/Σ612/86/14-10-85 απόφαση που αναγνωρίζει ως προϋφιστάμενη του έτους 1923 την οδό Σιώνου στο Δήμο Καλλιθέας και μεταξύ των οδών Ακροπόλεως κ' Λυσάνδρου

Κλίμακα 1:200

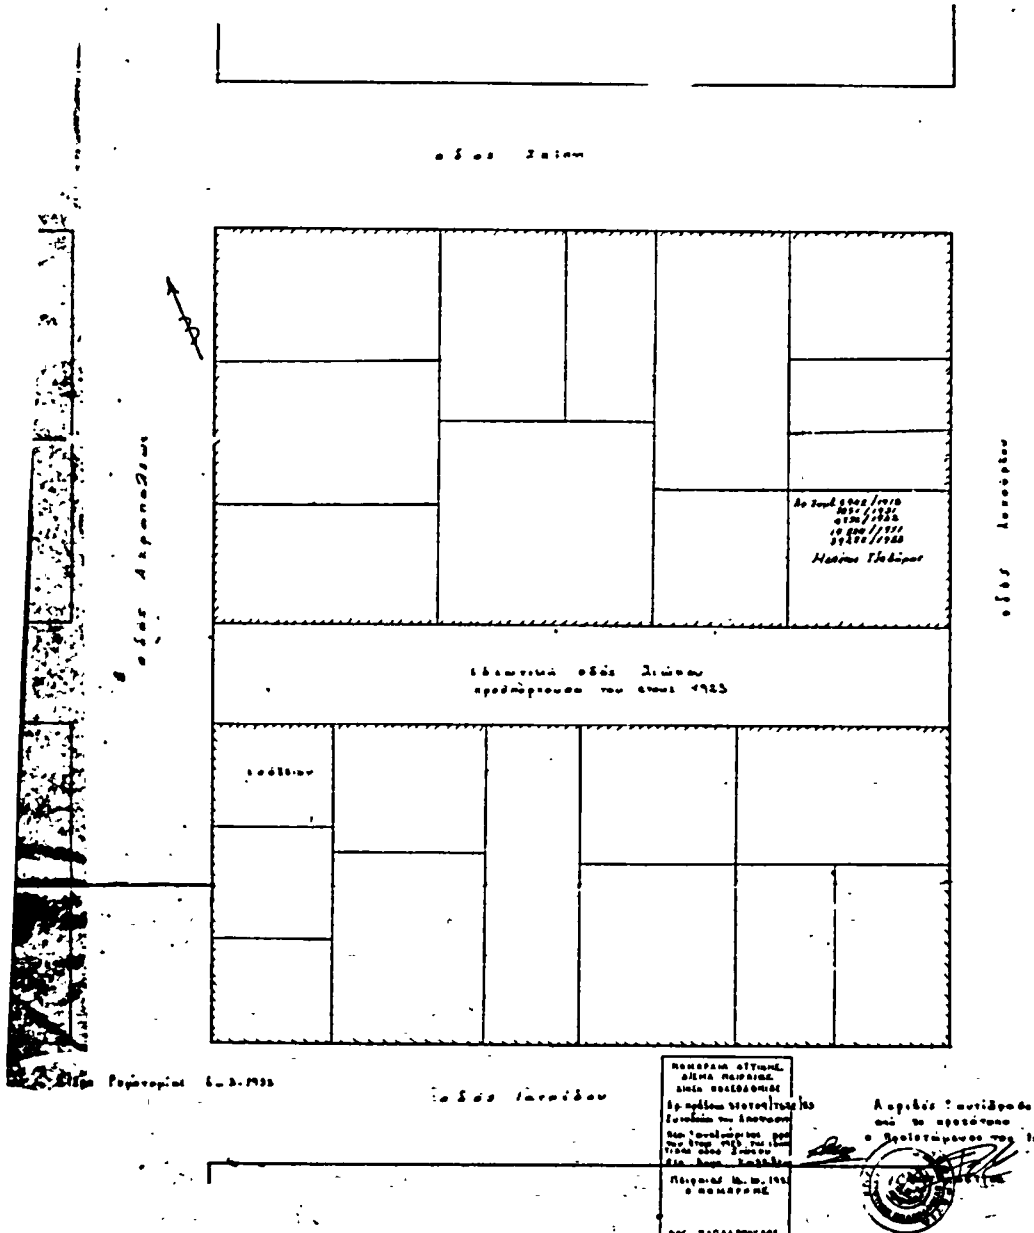

Αριθ. Οικ. 9076 (2)

Έγκριση τροποποιήσεως πόλεως Γαστούνης στην οδό Μανουρά παρά τις ιδιοκτησίες Κορδοπάτη—Μαρινοπούλου.

Ο ΝΟΜΑΡΧΗΣ ΗΛΕΙΑΣ

Έχοντας υπόψη:

1. Την αριθ. Α7/16.11/7.10.1970 κοινή απόφαση των Υπουργών Προεδρίας, Προεδρίας Κυβερνήσεως, Εσωτερικών και Δημοσίων έργων «περί οργανώσεως Περ/κών Υπηρεσιών Υπουργείου Δημ. Έργων».

2. Τις διατάξεις του αρθ. 1 παρ. 1 και 2 του αρθ. 532/1970 Ν. Δ/τος περί συμπληρώσεως των διατάξεων περί διοικητικής αποκεντρώσεως.

3. Το Ν. 3200/1955 περί διοικητικής αποκεντρώσεως.

4. Την αριθ. Πρωτ. 1775/18.3.83 απόφαση του Νομάρχη Ηλείας «περί συγκροτήσεως Συμβ. Χωροταξίας οικισμού και περιβάλλοντος Ν. Ηλείας».

5. Την αριθ. Α. 22505/28.8.75 απόφαση του Νομάρχη Ηλείας περί μεταβιβάσεως αρμοδιοτήτων.

6. Το Ν.Δ. 17.7.23 περί σχεδίων πόλεων και κωμών κλπ.

7. Το από 18.10.25 Δ/γμα περί ασυμφωνίας σχεδίων πόλεως και πραγματικότητας σε βαθμό τροποποιήσεως σχεδίου πόλεως.

8. Την αριθ. 1380/5.3.81 απόφαση του Νομάρχη Ηλείας που αφορά διόρθωση ασυμφωνίας σχεδίου πόλεως Γαστούνης στην οδό Μανουρά στις ιδιοκτησίες (Κορδοπάτη—Μαρινοπούλου) κ.λ.π.

9. Τον αριθ. πρωτ. Γ4β/6949/1914/24.3.82 έγγραφο ΥΧΟΠ Δ/νση Γ4 τμήμα δ με θέμα διόρθωση ασυμφωνίας σχεδίου πόλεως Γαστούνης παρά την οδό Μανουρά και αναθεώρηση της αριθ. αποφ. 1380/5.3.81 απόφαση του Νομάρχη Ηλείας.

10. Τις διατάξεις του Π.Δ. 910/77 περί οργανισμού του Υ.Δ.Ε.

11. Το Ν. 1032/80 «περί συστάσεως Υπουργ. ΧΟΠ».

12. Την σύμφωνη γνώμη του Συμβουλίου ΧΟΠ της Νομαρχίας όπως διατυπώθηκε στο άρθρο 14ον πρακτικό θέμα 3ον, αποφασίζει:

Την έγκριση της τροποποιήσεως της οδού Μανουρά παρά τις ιδιοκτησίες Κορδοπάτη — Μαρινοπούλου σύμφωνα με την αριθ. Πρωτ. 410/20.4.83 έγγραφο της Δ/νσεως οικισμού Πατρών και σύμφωνα με την αριθ. πρωτ. 2812/16.5.83 έγγραφη πρόταση της υπηρεσίας προς το Δήμο Γαστούνης για την τροποποίηση αυτή αναθεωρώντας την αριθ. πρωτ. 1380/5.3.81 απόφαση του Νομάρχη Ηλείας, (σχετικές αποφάσεις Δημοτικών Συμβούλων Γαστούνης αριθ. 71/83) σχετικό τοπογραφικό διάγραμμα που υπογράφει ο Πολ/κός Μηχ/κός Αυγουστάκης με ημερομηνία Σεπτέμβριος 1982 και το οποίο έχει υπογραφεί από τα μέλη του Συμβουλίου και αποτελεί παράρτημα της παρούσης αποφάσεως.

Πύργος, 27 Οκτωβρίου 1983

Ο Νομάρχης
ΗΡΑΚΛΗΣ ΠΑΠΑΔΟΠΟΥΛΟΣ

ΤΟΠΟΓΡΑΦΙΚΟ ΔΙΑΓΡΑΜΜΑ


ΓΙΑ ΚΑΘΟΡΙΣΜΟ


Συνοδεύει την αριθ. πρωτ. 9076/27-10-83 απόφαση του Νομάρχη Ηλείας.


Εγκρίνεται 5-10-83

Τα μέλη

5-10-83
Ο ΠΡΟΕΔΡΟΣ
(ΥΠΟΓΡΑΦΗ)
ΠΟΛ. ΣΤΕΦΑΝΙΔΟΥ

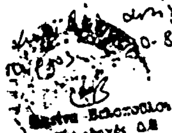

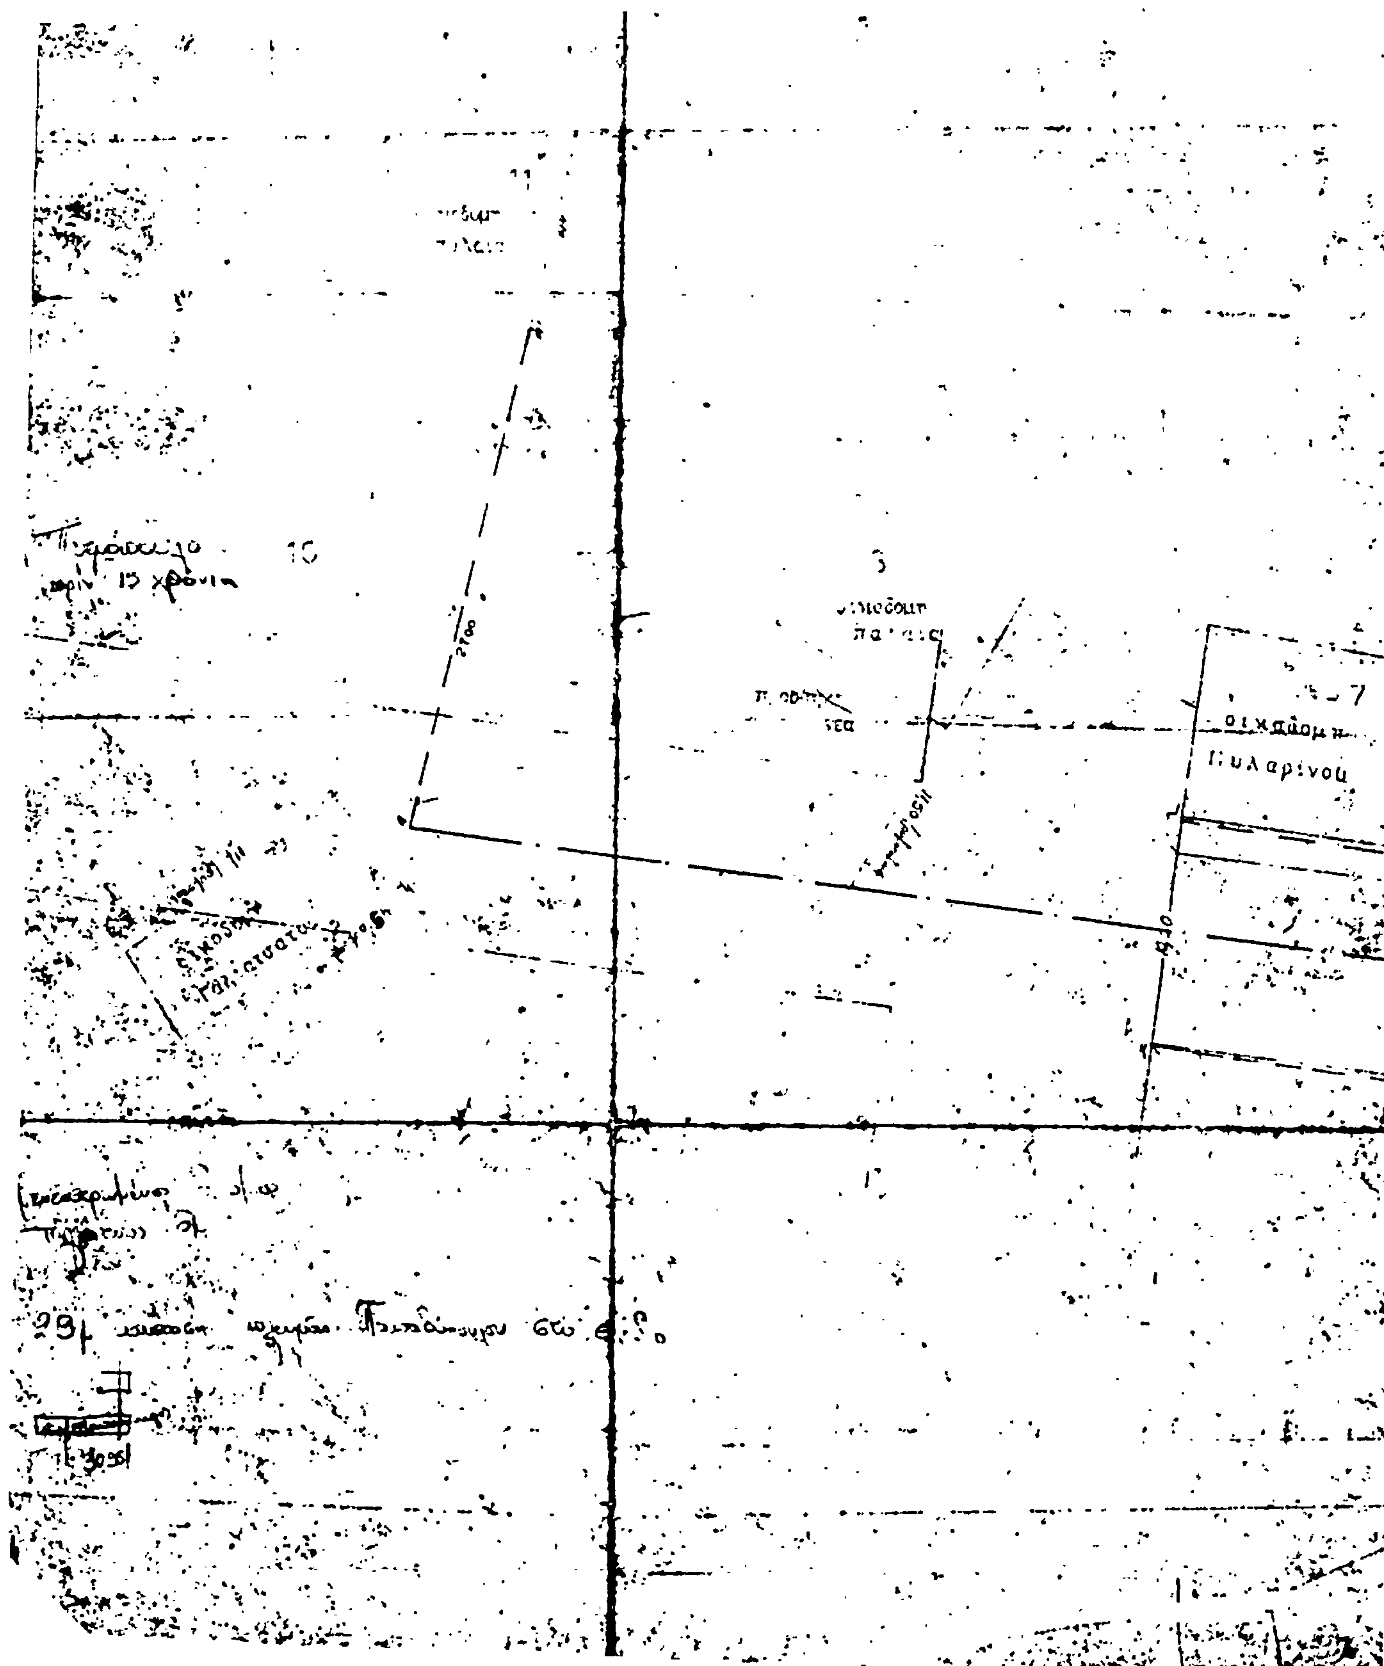

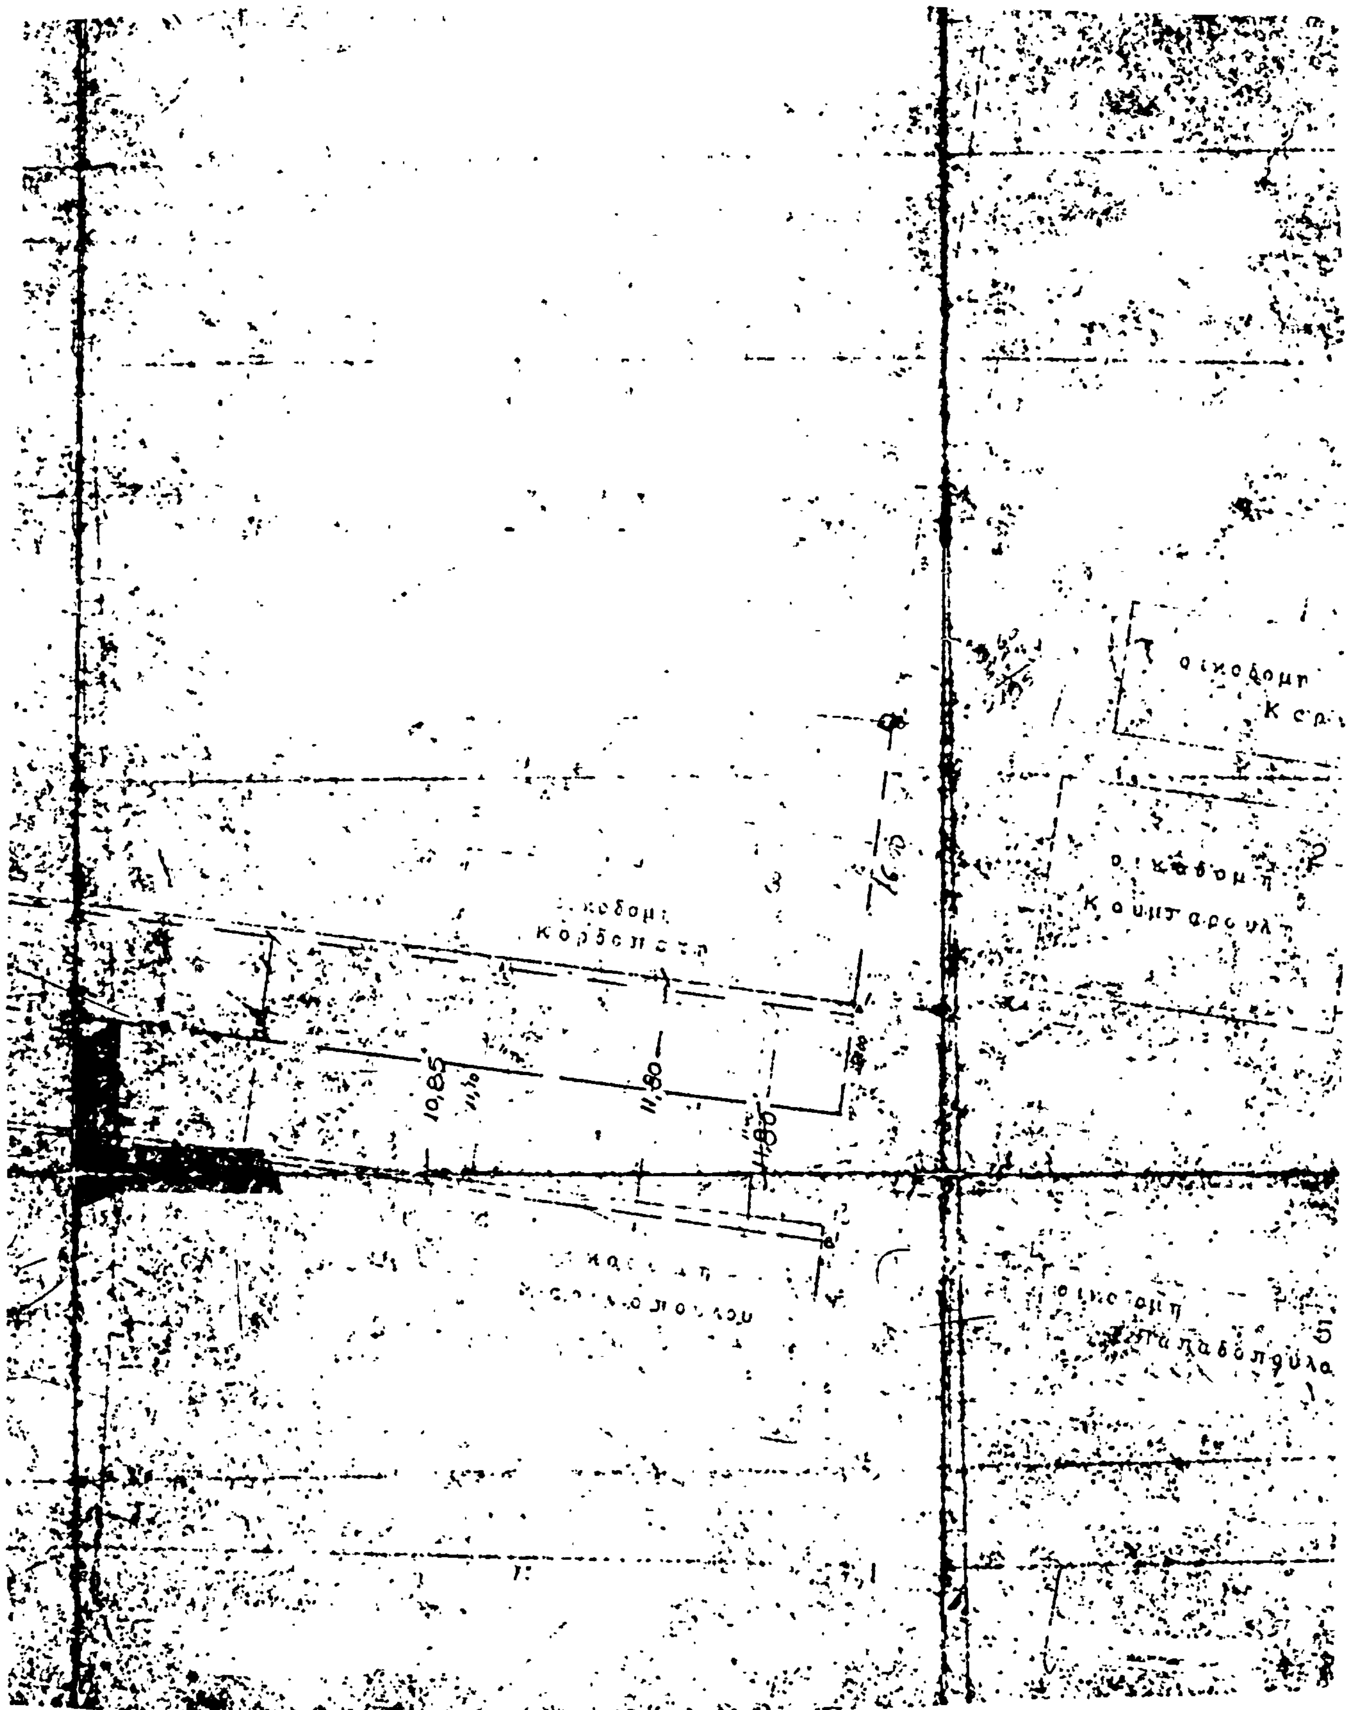

ΥΠΟΜΝΗΜΑ

[illegible]

Η [illegible] γραμμή [illegible] θα είναι [illegible] προς τον άξονα ΑΒ και [illegible] 500 μ.

[illegible] ΑΔ [illegible] ΘΒ [illegible]

[illegible]

Αθήνα, Σεπτέμβριος [illegible]

Ο [illegible]

Αριθ. ΟΙΚ. 8670 (3)

Σχετικά με έγκριση ως κυριωτέρας Δημοτικής οδού, της οδού που ενώνει την Αρχ. Ολυμπία με τον οικισμό Δρούβα προ του 1923 και φαίνεται από τα στοιχεία Α, Β, Γ στην αεροφωτογραφία περιοχής Αρχ. Ολυμπίας που υπογράφει ο Πολ. Μηχαν. Ι. Σεφερλής.

Ο ΝΟΜΑΡΧΗΣ ΗΛΕΙΑΣ

Έχοντας υπόψη:

1. Την αριθ. Α7/16/11/7.10.1970 κοινή απόφαση των Υπουργών Προεδρίας Κυβερνήσεως, Εσωτερικών και Δημ. Έργων «περί οργανώσεως Περ/κών Υπηρεσιών Υπουργ. Δημ. Έργων».

2. Τις διατάξεις του άρθρου 1 παρ. 1 και 2 του άρθρου 532/70 Ν. Δ/τος «περί συμπληρώσεως των διατάξεων περί διοικητικής αποκεντρώσεως».

3. Το 3200/1955 «περί διοικητικής αποκεντρώσεως».

4. Την αρ. 1775/18.3.83 απόφαση του Νομάρχη Ηλείας «περί συγκροτήσεως Συμβουλίου Χωρ. Οικ. και Περ/ντος Ν. Ηλείας».

5. Την αριθ. Α 22505/28.8.75 απόφαση του Νομάρχη Ηλείας «περί μεταβιβάσεως αρμοδιοτήτων».

6. Τις διατάξεις του Π.Δ. 910/77 «περί Οργανισμού Υπ. ΔΕ».

7. Το από 6.10.78 Π. Δ/γμα άρθρο 1.

8. Το Ν. 1032/80 «περί συστάσεως Υπ. Χωρ. Οικ. Περ/ντος».

9. Την σύμφωνη γνώμη του Συμβουλίου ΧΟΠ της Νομαρχίας όπως διατυπώθηκε στο αρ. 13/83 πρακτικό θέμα πρώτον (1ον), αποφασίζει:

Ορίζει ως κυριωτέρα Δημοτική οδό την οδό που ενώνει το σχέδιο πόλεως Αρχ. Ολυμπίας με τον οικισμό Δρούβα προ του 1923 η οποία απεικονίζεται με τα γράμματα Α, Β, Γ στην αεροφωτογραφία της περιοχής Αρχ. Ολυμπίας που φέρει την υπογραφή του Πολ. Μηχαν. Ι. Σεφερλή με πράσινο χρώμα, φέρει τις υπογραφές των μελών του Συμβουλίου και αποτελεί παράρτημα της παρούσης αποφάσεως.

Πύργος, 6 Οκτωβρίου 1983

Ο Νομάρχης
ΗΡΑΚΛΗΣ ΠΑΠΑΔΟΠΟΥΛΟΣ

